



ΕΦΗΜΕΡΙΣ ΤΗΣ ΚΥΒΕΡΝΗΣΕΩΣ

ΤΗΣ ΕΛΛΗΝΙΚΗΣ ΔΗΜΟΚΡΑΤΙΑΣ

ΤΕΥΧΟΣ ΤΕΤΑΡΤΟ Αρ. Φύλλου 868

1 Δεκεμβρίου 1999

ΔΙΑΤΑΓΜΑΤΑ

Έγκριση πολεοδομικής μελέτης τμήματος του οικισμού Λεχαινών Δήμου Λεχαινών (Ν. Ηλείας).

Ο ΠΡΟΕΔΡΟΣ ΤΗΣ ΕΛΛΗΝΙΚΗΣ ΔΗΜΟΚΡΑΤΙΑΣ

Έχοντας υπόψη:

1. Τις διατάξεις των άρθρων 6 (παρ. 1, 4, 5 και 6) και 7 (παρ. 1, 2 και 4) του Ν. 1337/1983 «Επέκταση των πολεοδομικών σχεδίων, οικιστική ανάπτυξη και σχετικές ρυθμίσεις» (Α΄ 33), που το άρθρο 6 τροποποιήθηκε με την παρ. 2 του άρθρου 8 του Ν. 1512/1985 «Τροποποίηση και συμπλήρωση πολεοδομικών διατάξεων, ρύθμιση συναφών θεμάτων και θεμάτων του Ταμείου Νομικών» (Α΄ 4).

2. Τις διατάξεις του άρθρου 3 του Ν. Δ/τος της 17.7.1923 «Περί σχεδίων πόλεων κ.λπ.» (Α΄ 228) όπως μεταγενέστερα τροποποιήθηκαν και συμπληρώθηκαν.

3. Τις διατάξεις των άρθρων 6 (παρ. 1) 7, 8 και 9, του Ν. 1577/1985 «Γενικός Οικοδομικός Κανονισμός» (Α΄ 210) που τροποποιήθηκαν με το άρθρο 13 (παρ. 1, 2 και 3) του Ν. 1647/1986 «Οργανισμός Κτηματολογίου και Χαρτογραφήσεων Ελλάδας (ΟΚΧΕ) και άλλες σχετικές διατάξεις (Α΄ 141) και το άρθρο 1 (παρ. 3, 4) του Ν. 1772/1988 «τροποποίηση διατάξεων του Ν. 1577/1985 "ΓΟΚ" και άλλες σχετικές διατάξεις» (Α΄ 91).

4. Τις διατάξεις του άρθρου 29Α του Ν. 1558/1985 «Κυβέρνηση και Κυβερνητικά Όργανα» (Α΄ 137) που προστέθηκε με το άρθρο 27 του Ν. 2081/1992 (Α΄ 154) και αντικαταστάθηκε με την παραγ. 2α του άρθρου 1 του Ν. 2469/1997 (Α΄ 38).

5. Την 24106/732/14.3.1986 απόφαση του Υπουργού Περιβάλλοντος, Χωροταξίας και Δημοσίων Έργων «Έγκριση του Γενικού Πολεοδομικού Σχεδίου του οικισμού Λεχαινών του Δήμου Λεχαινών (Ν. Ηλείας), (Δ΄ 370) όπως τροποποιήθηκε με την 78577/5596/18.9.1995 όμοια απόφαση (Δ΄ 921).

6. Τις 94/1991, 33/1996 γνωμοδοτήσεις του Δημοτικού συμβουλίου Λεχαινών.

7. Τις 10/1996, 12/1996 και 14/1996 γνωμοδοτήσεις του Συμβουλίου Χωροταξίας Οικισμού και Περιβάλλοντος Ν. Ηλείας.

8. Την 309/1997 γνωμοδότηση του Κεντρικού Συμβουλίου Χωροταξίας Οικισμού και Περιβάλλοντος.

9. Το γεγονός ότι από τις κανονιστικές διατάξεις αυτού του Δ/τος δεν προκαλείται δαπάνη σε βάρος του κρατικού προϋπολογισμού και του οικείου Ο.Τ.Α.

10. Τις 339/1998 και 149/1999 γνωμοδοτήσεις του Συμβουλίου της Επικρατείας, με πρόταση του Υπουργού Περιβάλλοντος, Χωροταξίας και Δημοσίων Έργων, αποφασίζουμε:

Άρθρο 1

Εγκρίνεται το πολεοδομικό σχέδιο τμήματος του οικισμού Λεχαινών του Δήμου Λεχαινών (Ν. Ηλείας) με τον καθορισμό οικοδομησίμων χώρων, οδών, πεζοδρόμων, κοινοχρήστων χώρων, χώρων στάθμευσης, κοινοχρήστου χώρου-παιδικής χαράς, χώρου σχολείου, βρεφονηπιακού σταθμού, αθλητικών εγκαταστάσεων, πάρκου πρασίνου, πολιτιστικών λειτουργιών, κοινωφελών λειτουργιών, νοσοκομείου, πολιτιστικού κέντρου, εγκαταστάσεων Ο.Σ.Ε, και θέσης και διάταξης κτιρίων αυτού, παιδικής χαράς όπως οι ρυθμίσεις φαίνονται στα δέκα (10) σχετικά χρωματισμένα πρωτότυπα διαγράμματα σε κλίμακα 1:1000, που θεωρήθηκαν από τον Προϊστάμενο της Δ/νσης Τοπογραφικών Εφαρμογών με την 19323/1999 πράξη του και που αντίτυπά τους σε φωτοσμίκρυνση δημοσιεύονται με το παρόν διάταγμα.

Άρθρο 2

Εγκρίνεται όπως διατυπώνεται στα επόμενα άρθρα, ο πολεοδομικός κανονισμός της περιοχής, της οποίας το πολεοδομικό σχέδιο εγκρίνεται με το άρθρο 1 του παρόντος.

Άρθρο 3

1. Στα οικοδομικά τετράγωνα της παραπάνω περιοχής, επιτρέπονται οι χρήσεις γενικής κατοικίας, όπως προσδιορίζονται από το άρθρο 3 του από 23.2.1987 Π. Δ/τος (Δ΄ 166).

2. Στο οικοδομικό τετράγωνο, που χαρακτηρίζεται στο ένα από τα διαγράμματα με το στοιχείο Χ, επιτρέπονται οι χρήσεις χονδρεμπορίου, όπως προσδιορίζονται από το άρθρο 7 του ίδιου ως άνω Π. Δ/τος.

Άρθρο 4

Στο πρόσωπο των οικοπέδων οικοδομημένων η μη που βρίσκονται στην περιοχή της οποίας εγκρίνεται το σχέδιο με το άρθρο 1 του παρόντος, επιβάλλεται προκήπιο πλάτους τριών (3), τεσσάρων (4), πέντε (5) και έξι (6) μέτρων,όπως φαίνεται στα διαγράμματα του άρθρου 1.

Άρθρο 5

Τα ελάχιστα όρια εμβαδού και προσώπου, καθώς και οι λοιποί όροι και περιορισμοί δόμησης των οικοπέδων, καθορίζονται κατά τομείς Γ και Δ, όπως φαίνονται στα διαγράμματα του άρθρου 1 ως εξής:

Α. Τομέας Γ (αραιοδομημένα τμήματα οικισμού προ του '23.

1. Ελάχιστο πρόσωπο: δεκαπέντε (15,00) μέτρα.
Ελάχιστο εμβαδόν: τετρακόσια (400,00) τ.μ.

2. Κατά παρέκκλιση θεωρούντοί άρτια και οικοδομήσιμα τα οικόπεδα τα οποία εμπίπτουν στα τμήματα του παραπάνω τομέα Γ, όπως αυτά φαίνονται περικλειόμενα με μαύρη διακεκομένη γραμμή στα σχετικά διαγράμματα του άρθρου 1 και τα οποία

α. στις 13.3.1981 ημέρα δημοσίευσης του από 2.3.1981 Π. Δ/τος (Δ΄ 138) είχαν:
Ελάχιστο πρόσωπο: οκτώ (8) μέτρα
Ελάχιστο εμβαδόν: τριακόσια (300) τ.μ.

β. στις 25.7.1979 ημέρα δημοσίευσης του από 19.7.1979 Π. Δ/τος (Δ΄ 401) είχαν:
Ελάχιστο πρόσωπο: οκτώ (8) μέτρα
Ελάχιστο εμβαδόν: εκατόν πενήντα (150) τ.μέτρα.

Β. Τομέας Δ (αραιοδομημένα τμήματα εκτός σχεδίου και εκτός ορίων οικισμού προ του '23)
Ελάχιστο πρόσωπο: δεκαπέντε (15) μέτρα.
Ελάχιστο εμβαδόν: πεντακόσια (500) τ.μ.

Γ. Και για τους δύο τομείς Γ και Δ ισχύουν τα παρακάτω:

1. Επιπλέον των προϋποθέσεων των παραγράφων 1 και 2 της ενότητας Α και της ενότητας Β απαιτείται, όπως στο οικοδομήσιμο τμήμα των οικοπέδων εγγράφεται κάτοψη κτιρίου με ελάχιστη επιφάνεια: πενήντα (50) τ.μ. και ελάχιστη πλευρά: πέντε (5) μέτρα.

2. Μέγιστο ποσοστό κάλυψης: πενήντα τοις εκατό (50%) της επιφανείας των οικοπέδων.

3. Συντελεστής δόμησης: οκτώ δέκατα (0,8).

4. Μέγιστο επιτρεπόμενο ύψος των ανεγερθησομένων κτιρίων: οκτώ και μισό (8,5) μέτρα.

5. Πάνω από το μέγιστο επιτρεπόμενο ύψος των κτιρίων επιτρέπεται η κατασκευή κεραμοσκεπούς στέγης μεγίστου ύψους δύο (2) μέτρων.

Άρθρο 6


Η ισχύς του παρόντος διατάγματος αρχίζει από τη δημοσίευση του στην Εφημερίδα της Κυβερνήσεως.

Στον Υπουργό Περιβάλλοντος, Χωροταξίας και Δημοσίων Έργων αναθέτουμε τη δημοσίευση και εκτέλεση του παρόντος διατάγματος.

Αθήνα, 24 Αυγούστου 1999

Ο ΠΡΟΕΔΡΟΣ ΤΗΣ ΔΗΜΟΚΡΑΤΙΑΣ
ΚΩΝΣΤΑΝΤΙΝΟΣ ΣΤΕΦΑΝΟΠΟΥΛΟΣ

Ο ΥΠΟΥΡΓΟΣ
ΠΕΡΙΒΑΛΛΟΝΤΟΣ ΧΩΡΟΤΑΞΙΑΣ ΚΑΙ ΔΗΜΟΣΙΩΝ ΕΡΓΩΝ
ΚΩΣΤΑΣ ΛΑΛΙΩΤΗΣ

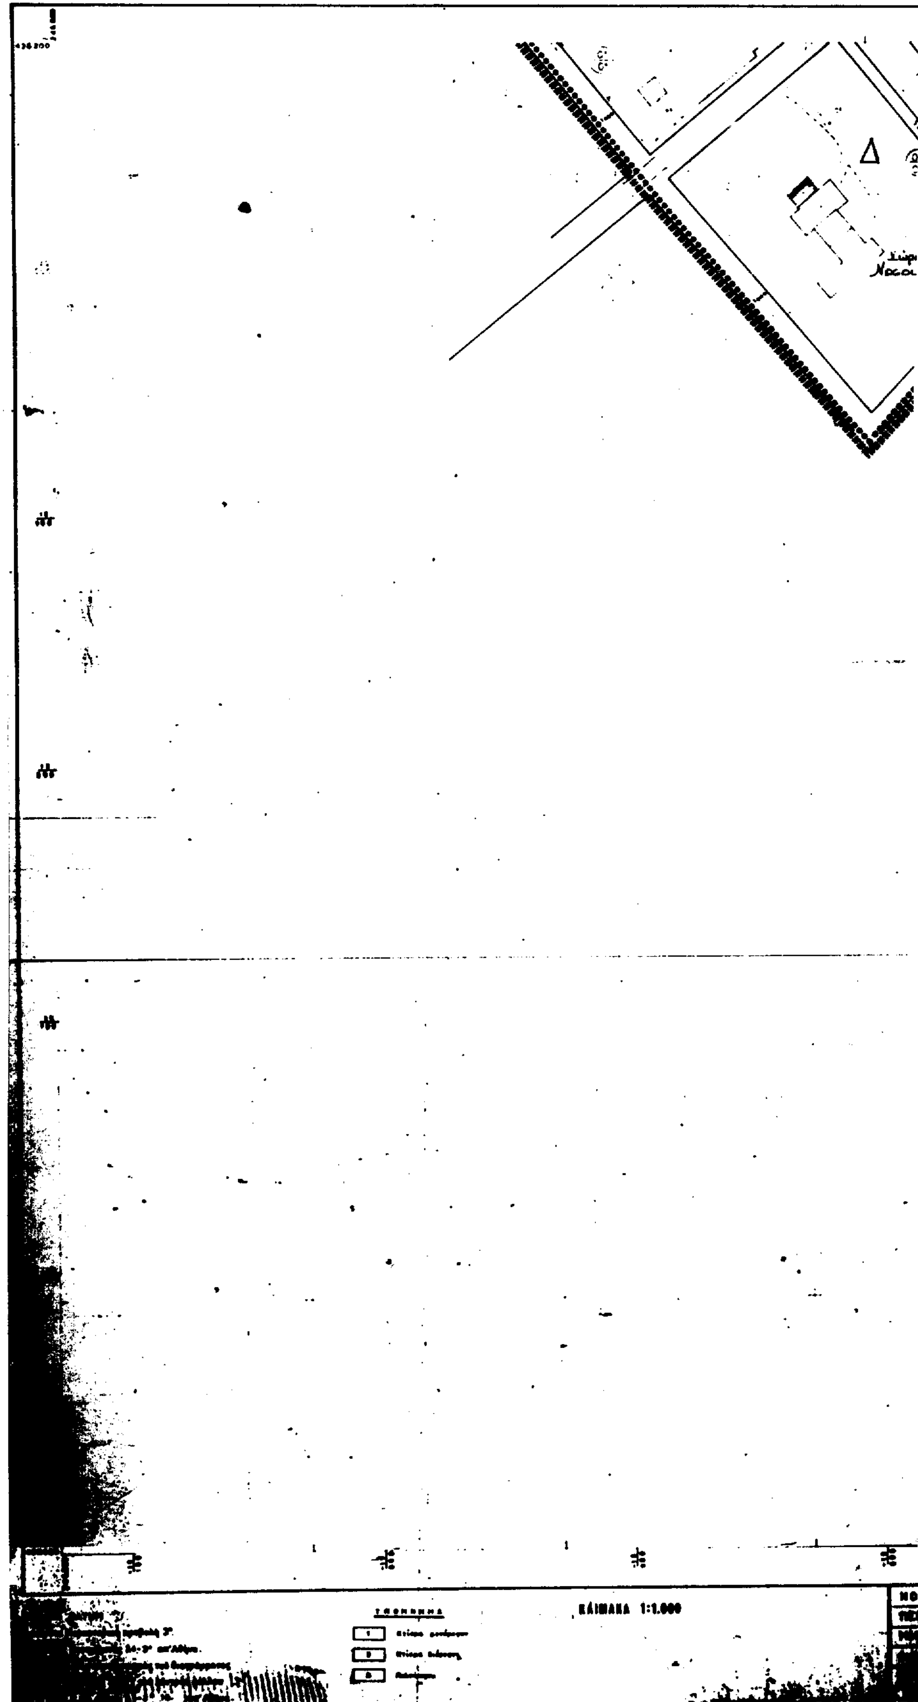
ΔΙΕΥΘΥΝΣΗ ΧΑΡΤΟΓΡΑΦΗΣΕΩΝ
ΤΟΠΟΓΡΑΦΙΚΟ ΔΙΑΓΡΑΜΜΑ
Δ
ΚΛΙΜΑΚΑ 1:1.000

ΔΑ 05 36

Υ.ΠΕ.ΧΩ.Δ.Ε. Ε.Π.

ΥΠΟΜΝΗΜΑ

Δ

Χώρος Νοσοκομείου

Χώρος στάθμευσης

ΥΠΟΥΡΓΕΙΟ

Όρια Τομέα Συντελεστή Δόμησης
Floor Area Ratio District Boundary

Τομείς Συντελεστών Δόμησης
Floor Area Ratio Districts

Όρια Τομέα Λοιπών Όρων Δόμησης
Building Regulations District Boundary

Όρια Τομέα Ειδικών Περιορισμών Δόμησης
Special Building Regulations District Boundary

Τομείς Λοιπών Όρων Δόμησης
Other Building Regulations Districts

ΠΟΛΕΟΔΟΜΙΚΟΙ ΚΑΝΟΝΙΣΜΟΙ ΣΧΕΔΙΟΥ ΠΟΛΗΣ
ΔΗΜΟΣ ΛΕΧΑΙΝΩΝ ΝΟΜΟΥ ΗΛΕΙΑΣ
Α. ΣΥΝΤΕΛΕΣΤΗΣ ΔΟΜΗΣΗΣ ΚΑΙ ΛΟΙΠΟΙ ΟΡΟΙ ΔΟΜΗΣΗΣ

ΤΟΜΕΑΣ	Σ.Δ.	ΠΟΣΟΣΤΟ ΚΑΛΥΨΗΣ (%)	ΜΕΓΙΣΤΟ ΥΨΟΣ (μ)	ΑΡΙΘΜΟΣ ΟΡΟΦΩΝ	ΑΡΤΙΟΤΗΤΑ ΟΙΚ.		ΠΑΡΕΚΚΛΙΣΕΙΣ	
					ΕΜΒΑΔΟ (τμ)	ΠΡΟΣΩΠΟ (μ)	ΕΜΒΑΔΟ (τμ)	ΠΡΟΣΩΠΟ (μ)
Α	1.6	70	15.0		300	10	[illegible]	[illegible]
Β	1.2	70	12.0		400	15	[illegible]	[illegible]
Γ	0.8	50	8.5		300	15		
Γ'	0.8	50	8.5		300	12		

Παρατηρήσεις: 1) Απαγορεύεται η κατασκευή PILOTIS
2) Σε περίπτωση κατασκευής στέγης επιτρέπεται προσαύξηση ύψους κατά 130 μέτρα
3) Επιτρέπεται μεταφορά Σ.Δ. στον τομέα Γ από άλλους τομείς στο όριο και μόνο του σχεδίου πόλης Λεχαινών.

ΕΘΝΙΚΟ ΤΥΠΟΓΡΑΦΕΙΟ
Για την ακρίβεια αυτού του διαγράμματος
Σελ. Εφημερίδα


ΥΠΟΥΡΓΕΙΟ
ΠΕΡΙΒΑΛΛΟΝΤΟΣ ΧΩΡΟΤΑΞΙΑΣ & ΔΗΜ. ΕΡΓΩΝ
Αρ. Πρωτ. Γ 19323/99
"Έγκρισης πολεοδ. μελέτης τμήματος του οικισμού Λεχαινών δ. Λεχαινών (ν. Ηλείας)."
Αθήνα 10 Αυγούστου 1999
ο Δ/ντής
Γ. ΑΠΟΣΤΟΛΑΤΟΣ

Αρ. Φ. 170/99
εγ. 10

ΠΟΛΕΟΔΟΜΙΚΗ ΜΕΛΕΤΗ- ΑΝΑΘΕΩΡΗ… ΕΠΕΚΤΑΣΗ

ΚΕΝΤΡΟΝ Φ.Κ. | ΗΜΕΡΟΜΗΝΙΑ ΦΩΤΟΛΗΨΙΑΣ | ΟΜΑΔΑ ΜΕΛΕΤΗΣ

ΔΙΑΝΟΜΗ ΠΙΝΑΚΩΝ

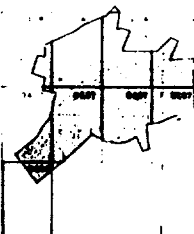


ΝΟΜΟΣ	ΗΛΕΙΑΣ
ΠΕΡΙΟΧΗ	ΛΕΧΑΙΝΩΝ
Μέθοδος σύνταξης	Φωτογραμμετρική
Ενημέρωση	20/4/93 και [illegible]
[illegible]	[illegible]

ΠΟΛΕΟΔΟΜΙΚΗ ΟΡΓΑΝΩΣΗ- ΛΕΙΤΟΥΡΓΙΕΣ

ΧΑΡΤΗΣ Π - 2.1. ΡΥΜΟΤΟΜΙΚΟ ΣΧ…

ΚΛΙΜΑΚΑ 1:1000 ΛΕΧ…

ΙΟΥΛΙΟΣ 1999 ΝΟΜΟΣ…

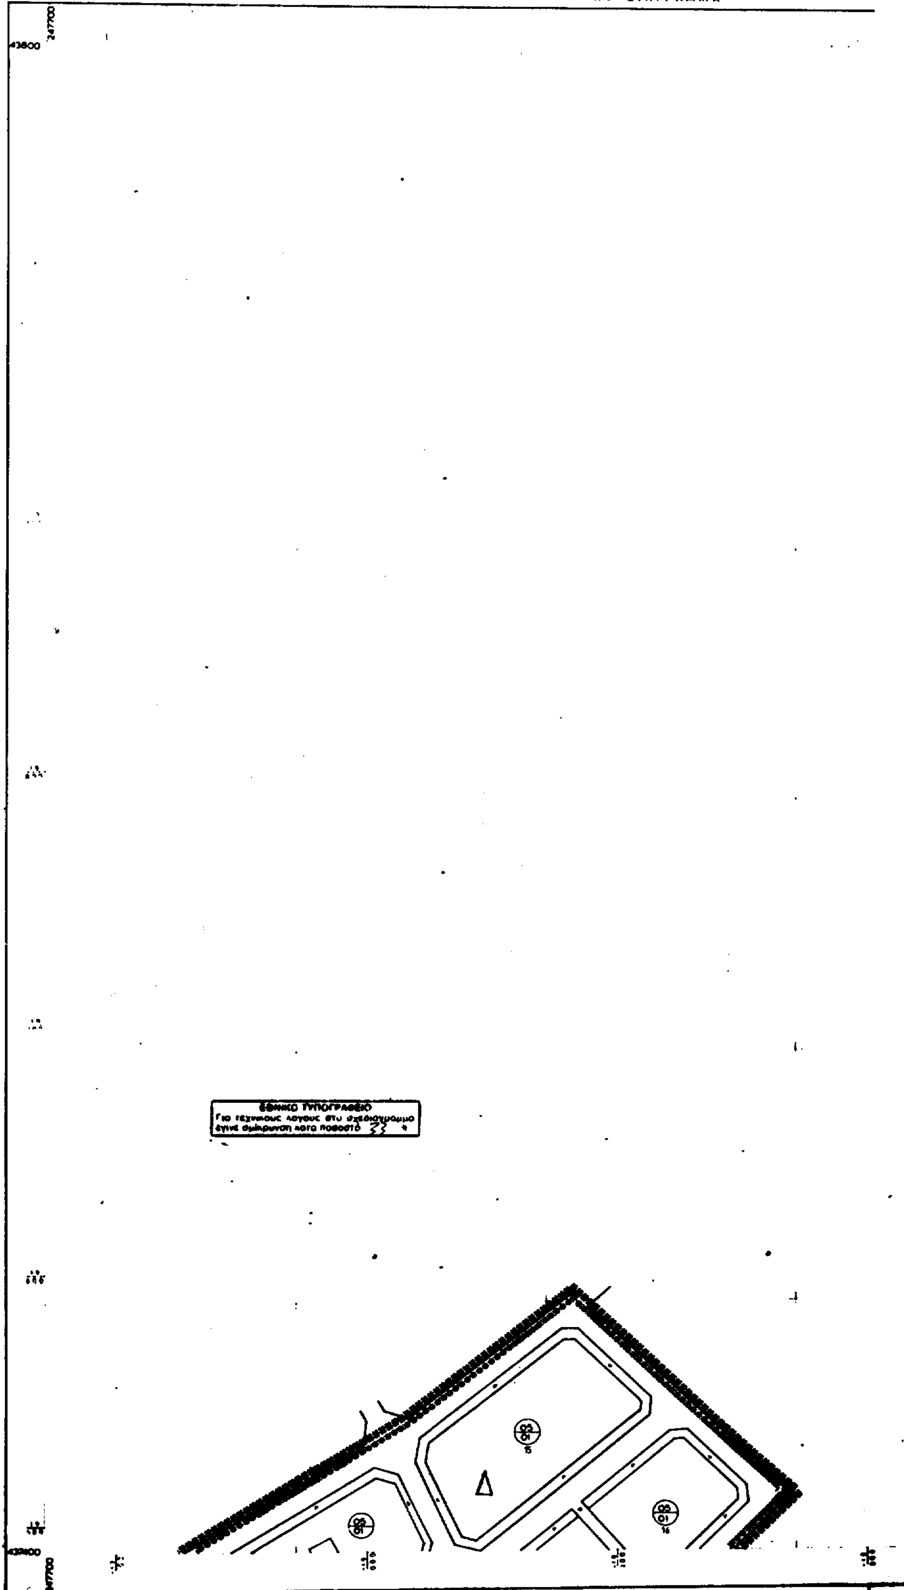

ΚΛΙΜΑΚΑ 1:1.000

ΔΑ 05 36
0609

Υ.ΠΕ.ΧΩ.Δ.Ε. Ε.Π.Α

ΥΠΟΜΝΗΜΑ

ΥΠΟΥΡΓΕΙΟ

ΠΟΛΕΟΔΟΜΙΚΟΣ ΚΑΝΟΝΙΣΜΟΣ ΣΧΕΔΙΟΥ ΠΟΛΗΣ
ΔΗΜΟΣ ΛΕΧΑΙΝΩΝ - ΝΟΜΟΥ ΗΛΕΙΑΣ
Α. ΣΥΝΤΕΛΕΣΤΕΣ ΔΟΜΗΣΗΣ ΚΑΙ ΛΟΙΠΟΙ ΟΡΟΙ ΔΟΜΗΣΗΣ

ΤΟΜΕΑΣ	Σ Δ	ΠΟΣΟΣΤΟ ΚΑΛΥΨΗΣ (%)	ΜΕΓΙΣΤΟ ΥΨΟΣ (μ)	ΑΡΙΘΜΟΣ ΟΡΟΦΩΝ	ΑΡΤΙΟΤΗΤΑ ΟΙΚ.		ΠΑΡΕΚΚΛΙΣΕΙΣ	
					ΕΜΒΑΔΟ (τμ)	ΠΡΟΣΩΠΟ (μ)	ΕΜΒΑΔΟ (τμ)	ΠΡΟΣΩΠΟ (μ)
Α	2.0	70	15.0		200	10	150	8
Β	1.2	70	12.0		400	15	150	8
Γ	0.8	50	8.5		500	15		
Γ'	0.8	[illegible]	[illegible]		300	12		

ΠΕΡΙΒΑΛΛΟΝΤΟΣ [illegible]
ΑΡΙΘ. ΠΡΑΞΕΩΣ Γ. 19323/99
[illegible] "Έγκρισης πολεοδ. μελέτης τμήματος του οικισμού Λεχαινών δ. Λεχαινών (ν. Ηλείας)"

[illegible] 10 Αυγούστου [illegible]
Ο Δ/ντής

Γ. ΑΠΟΣΤΟΛΑΤΟΣ

Αρ. Φ. 170/99
Ασ. 10

ΠΟΛΕΟΔΟΜΙΚΗ ΜΕΛΕΤΗ - ΑΝΑΘΕΩΡΗΣΗ ΕΠΕΚΤΑΣΗ

ΚΕΝΤΡΟΝ ΦΣ
Φ.
Λ.

ΗΜΕΡΟΜΗΝΙΑ ΦΩΤΟΛΗΨΙΑΣ

ΟΜΑΔΑ ΜΕΛΕΤΗΣ

ΔΙΑΝΟΜΗ ΠΙΝΑΚΙΔΩΝ

ΝΟΜΟΣ	ΗΛΕΙΑΣ
ΠΕΡΙΟΧΗ	ΛΕΧΑΙΝΩΝ
[illegible]	[illegible]
[illegible]	[illegible]
[illegible]	[illegible]

ΠΟΛΕΟΔΟΜΙΚΗ ΟΡΓΑΝΩΣΗ - ΛΕΙΤΟΥΡΓΙΕΣ

ΧΑΡΤΗΣ
Π - 2.1. ΡΥΜΟΤΟΜΙΚΟ ΣΧΕΔΙΟ

ΚΛΙΜΑΚΑ 1:1000

ΛΕΧΑΙΝΑ

ΙΟΥΛΙΟΣ 1999 ΝΟΜΟΣ ΗΛΕΙΑΣ

ΔΙΕΥΘΥΝΣΗ ΧΑΡΤΟΓΡΑΦΗΣΕΩΝ

ΤΟΠΟΓΡΑΦΙΚΟ ΔΙΑΓΡΑΜΜΑ

Δ

ΛΑΚΚΑ ΚΟΥΜΠΟΥΡΑ

Ο.Τ. Γ10

Ο.Τ. Γ07

Γ

Ο.Τ. Γ11

Ο.Τ. Γ08

Ο.Τ. Γ12

Ο.Τ. Γ13

Ο.Τ. Γ09

ΚΧ

Β

Ο.Τ. Β19

Ο.Τ. Β18

Ο.Τ. Γ14

Ο.Τ. Β23

Ο.Τ. Β20

Γ

Ο.Τ. Β21

Ο.Τ. Β17

Ο.Τ. Β91

Ο.Τ. Β70

Ο.Τ. Α07

Ο.Τ. Β69

Ο.Τ. Α04

Ο.Τ. Α05

Ο.Τ. Α06

Ο.Τ. Β72

Α

Ο.Τ. Α16

Ο.Τ. Α22

Ο.Τ. Α17

Ο.Τ. Α19

Ο.Τ. Α21

Ο.Τ. Α15

Ο.Τ. Α18

Ο.Τ. Α20

Ο.Τ. Α38

Ο.Τ. Α37

Ο.Τ. Α25

Ο.Τ. Α26

Ο.Τ. Α35

Ο.Τ. Α39

Ο.Τ. Α36

Ο.Τ. Α34

Ο.Τ. Α27

ΚΛΙΜΑΚΑ 1:1.000

ΝΟΜΟΣ

ΠΕΡΙΟΧΗ

Χρονος

Υ.ΠΕ.ΧΩ.Δ.Ε. Ε.Π.Α

ΥΠΟΜΝΗΜΑ

ΥΠΟΥΡΓΕΙΟ
ΠΕΡΙΒΑΛΛΟΝΤΟΣ ΧΩΡΟΤΑΞΙΑΣ & ΔΗΜΟΣΙΩΝ ΕΡΓΩΝ

ΥΠΟΥΡΓΕΙΟ
ΠΕΡΙΒΑΛΛΟΝΤΟΣ ΧΩΡΟΤΑΞΙΑΣ & ΔΗΜ. ΕΡΓΩΝ
Αρ. Πράξεως Γ. 13323/94
"Έγκριση πολεοδ. μελέτης τμήματος του οικισμού Λεχαινών δ. Λεχαινών (ν. Ηλείας)"
10 Αυγούστου 94
Ο Δ/ντής
Γ. ΑΠΟΣΤΟΛΑΚΟΣ

ΠΟΛΕΟΔΟΜΙΚΟΙ ΚΑΝΟΝΙΣΜΟΙ
ΔΗΜΟΣ ΛΕΧΑΙΝΩΝ
Α ΣΥΝΤΕΛΕΣΤΕΣ ΔΟΜΗΣΗΣ ΚΑΙ ΛΟΙΠΟΙ ΟΡΟΙ ΔΟΜΗΣΗΣ

ΤΟΜΕΑΣ	Σ.Δ	ΠΟΣΟΣΤΟ ΚΑΛΥΨΗΣ (%)	ΜΕΓΙΣΤΟ ΥΨΟΣ (μ)	ΑΡΙΘΜΟΣ ΟΡΟΦΩΝ	ΑΡΤΙΟΤΗΤΑ ΟΙΚ.		ΠΑΡΕΚΚΛΙΣΕΙΣ	
					ΕΜΒΑΔΟ (τμ)	ΠΡΟΣΩΠΟ (μ)	ΕΜΒΑΔΟ (τμ)	ΠΡΟΣΩΠΟ (μ)
Α	2.0	[illegible]	15.0		200	10	150	8
Β	1.4	[illegible]	12.0		400	15	150	8
Γ	0.8	[illegible]	8.5		800	15		
Γ'	0.8	50	8.5		300	42		

ΕΘΝΙΚΟ ΤΥΠΟΓΡΑΦΕΙΟ
Για τεχνικούς λόγους στο σχεδιάγραμμα έγινε σμίκρυνση κατά ποσοστό 33 %

Αρ. Φ. 170/93
σχ. 10

ΠΟΛΕΟΔΟΜΙΚΗ ΜΕΛΕΤΗ - ΑΝΑΘΕΩΡΗΣΗ ΕΠΕΚΤΑΣΗ

ΟΜΑΔΑ ΜΕΛΕΤΗΣ

ΠΟΛΕΟΔΟΜΙΚΗ ΟΡΓΑΝΩΣΗ - ΛΕΙΤΟΥΡΓΙΕΣ


ΧΑΡΤΗΣ Π - 2.1. ΡΥΜΟΤΟΜΙΚΟ ΣΧΕΔΙΟ

ΚΛΙΜΑΚΑ 1:1000 — ΛΕΧΑΙΝΑ

ΙΟΥΛΙΟΣ 1988 — ΝΟΜΟΣ ΗΛΕΙΑΣ

Β
ΟΤ 867
ΟΤ 866
11
ΟΤ 868
Κ
Ο.Τ. Α22
Κ
ΟΤ Α23
Κ
Κ
Τ. Α25
ΟΤ Α24
Κ
ΟΤ Α26
Κ
ΟΤ Α27
Κ

ΝΟΜΟΣ	ΗΛΕΙΑΣ
ΠΕΡΙΟΧΗ	ΛΕΧΑΙΝΩΝ
Μέθοδος συντάξεως	Φωτογραμμετρική
Φωτοληψία	28/4/83 και 10/9/83
Χρόνος συντάξεως	Σεπτέμβριος 1983

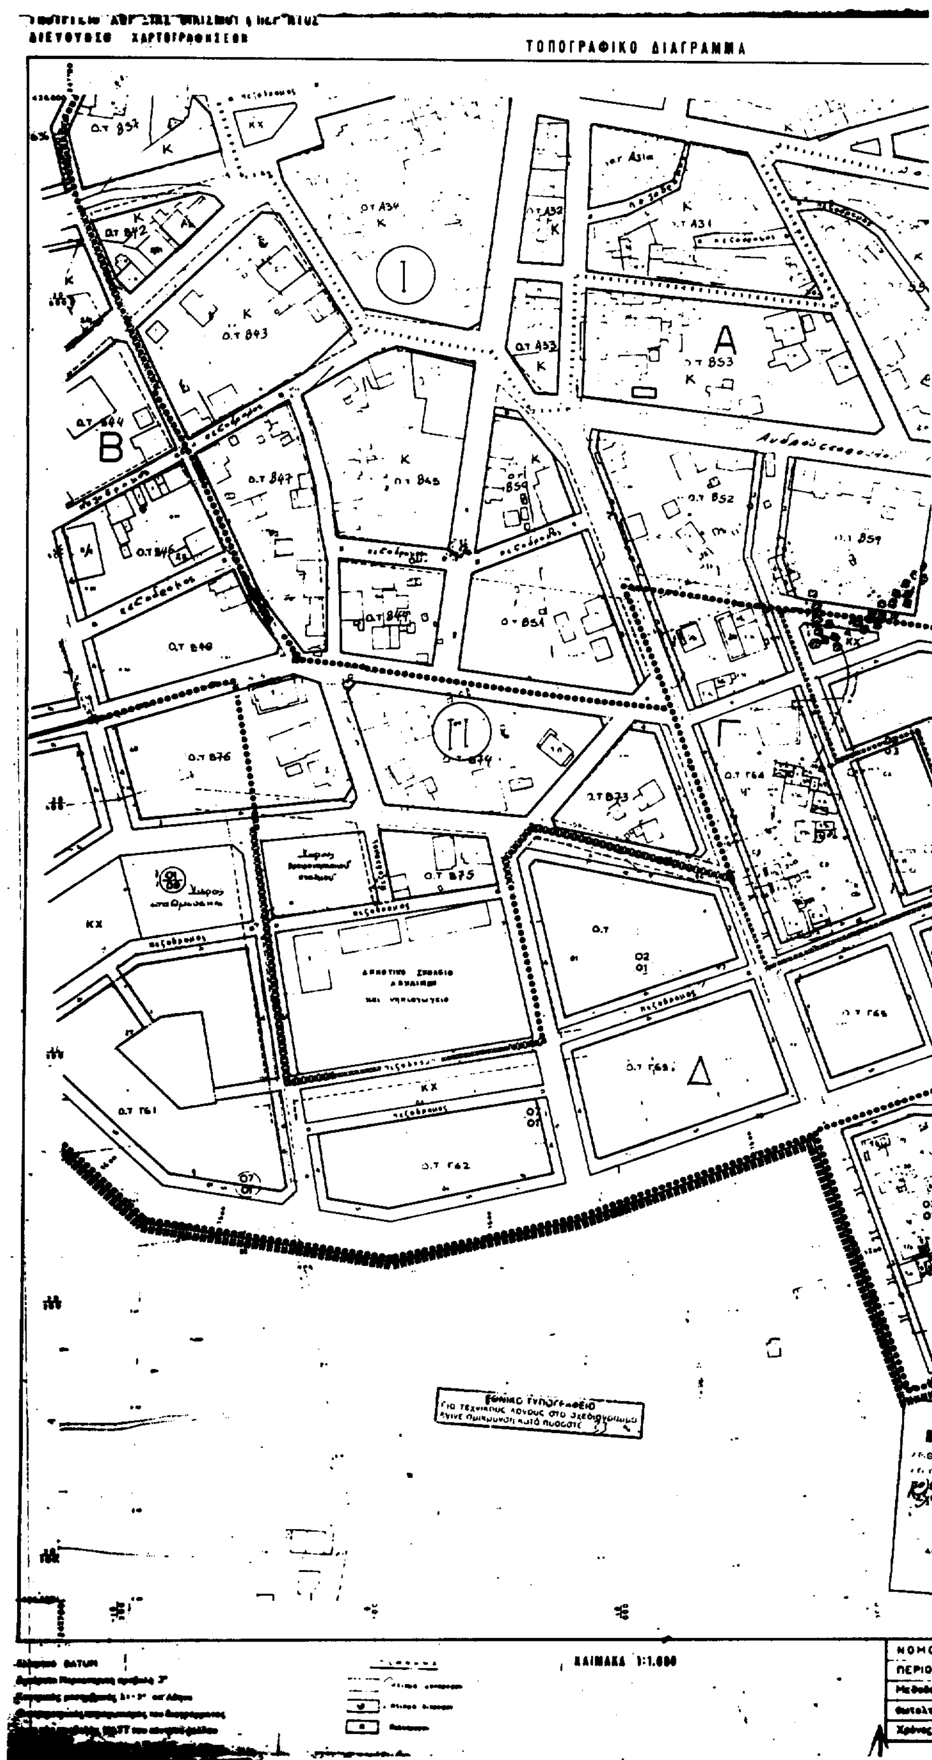
ΤΟΠΟΓΡΑΦΙΚΟ ΔΙΑΓΡΑΜΜΑ
Ο.Τ Β43
Ο.Τ Β53
Α
Β
Δ
Ο.Τ Β76
Ο.Τ Β75
Ο.Τ Γ61
Ο.Τ Γ62
Ο.Τ Γ66
ΚΧ
ΕΘΝΙΚΟ ΤΥΠΟΓΡΑΦΕΙΟ

ΔΑ 05 36
1/060

Υ.ΠΕ.ΧΩ.Δ.Ε. Ε.Π.Α


ΥΠΟΜΝΗΜΑ

ΥΠΟΥΡΓΕΙΟ

Ο.Τ. Α29, Ο.Τ. Α30, Ο.Τ. Β55, Ο.Τ. Β58, Ο.Τ. Α43, Ο.Τ. Α50, Ο.Τ. Γ64, Ο.Τ. Γ70, Ο.Τ. Γ68, Ο.Τ. Γ66, Ο.Τ. Γ69, ΚΧ, ΑΦΕΣΕΙ

ΠΟΛΕΟΔΟΜΙΚΟΣ ΚΑΝΟΝΙΣΜΟΣ ΣΧΕΔΙΟΥ ΠΟΛΗΣ
ΔΗΜΟΣ ΛΕΧΑΙΝΩΝ

ΤΟΜΕΑΣ	Σ.Δ.	ΠΟΣΟΣΤΟ ΚΑΛΥΨΗΣ (%)	ΜΕΓΙΣΤΟ ΥΨΟΣ (μ)	ΑΡΙΘΜΟΣ ΟΡΟΦΩΝ	ΑΡΤΙΟΤΗΤΑ ΟΙΚ. ΕΜΒΑΔΟ (τμ)	ΑΡΤΙΟΤΗΤΑ ΟΙΚ. ΠΡΟΣΩΠΟ (μ)	ΠΑΡΕΚΚΛΙΣΕΙΣ ΕΜΒΑΔΟ (τμ)	ΠΑΡΕΚΚΛΙΣΕΙΣ ΠΡΟΣΩΠΟ (μ)
Α	2.0	[illegible]	15.0		200	10	[illegible]	[illegible]
Β	1.2	70	12.0		400	15	[illegible]	[illegible]
Γ	0.8	50	8.5		350	15		
Γ'	0.8	50	8.5		300	12		

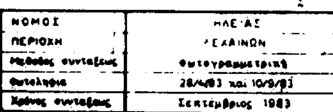

Αρ. Φ. 170/93
Φ. 10

ΠΟΛΕΟΔΟΜΙΚΗ ΜΕΛΕΤΗ - ΑΝΑΘΕΩΡΗΣΗ ΕΠΕΚΤΑΣΗ

ΟΜΑΔΑ ΜΕΛΕΤΗΣ

ΝΟΜΟΣ	ΗΛΕΙΑΣ
ΠΕΡΙΟΧΗ	ΛΕΧΑΙΝΩΝ
Μέθοδος συντάξεως	Φωτογραμμετρική
Φωτοληψία	28/4/83 και 10/9/83
Χρόνος συντάξεως	Σεπτέμβριος 1983


ΠΟΛΕΟΔΟΜΙΚΗ ΟΡΓΑΝΩΣΗ - ΛΕΙΤΟΥΡΓΙΕΣ

ΧΑΡΤΗΣ Π - 2.1. ΡΥΜΟΤΟΜΙΚΟ ΣΧΕΔΙΟ

ΚΛΙΜΑΚΑ 1:1000

ΛΕΧΑΙΝΑ

ΦΥΛΛΟΣ 12

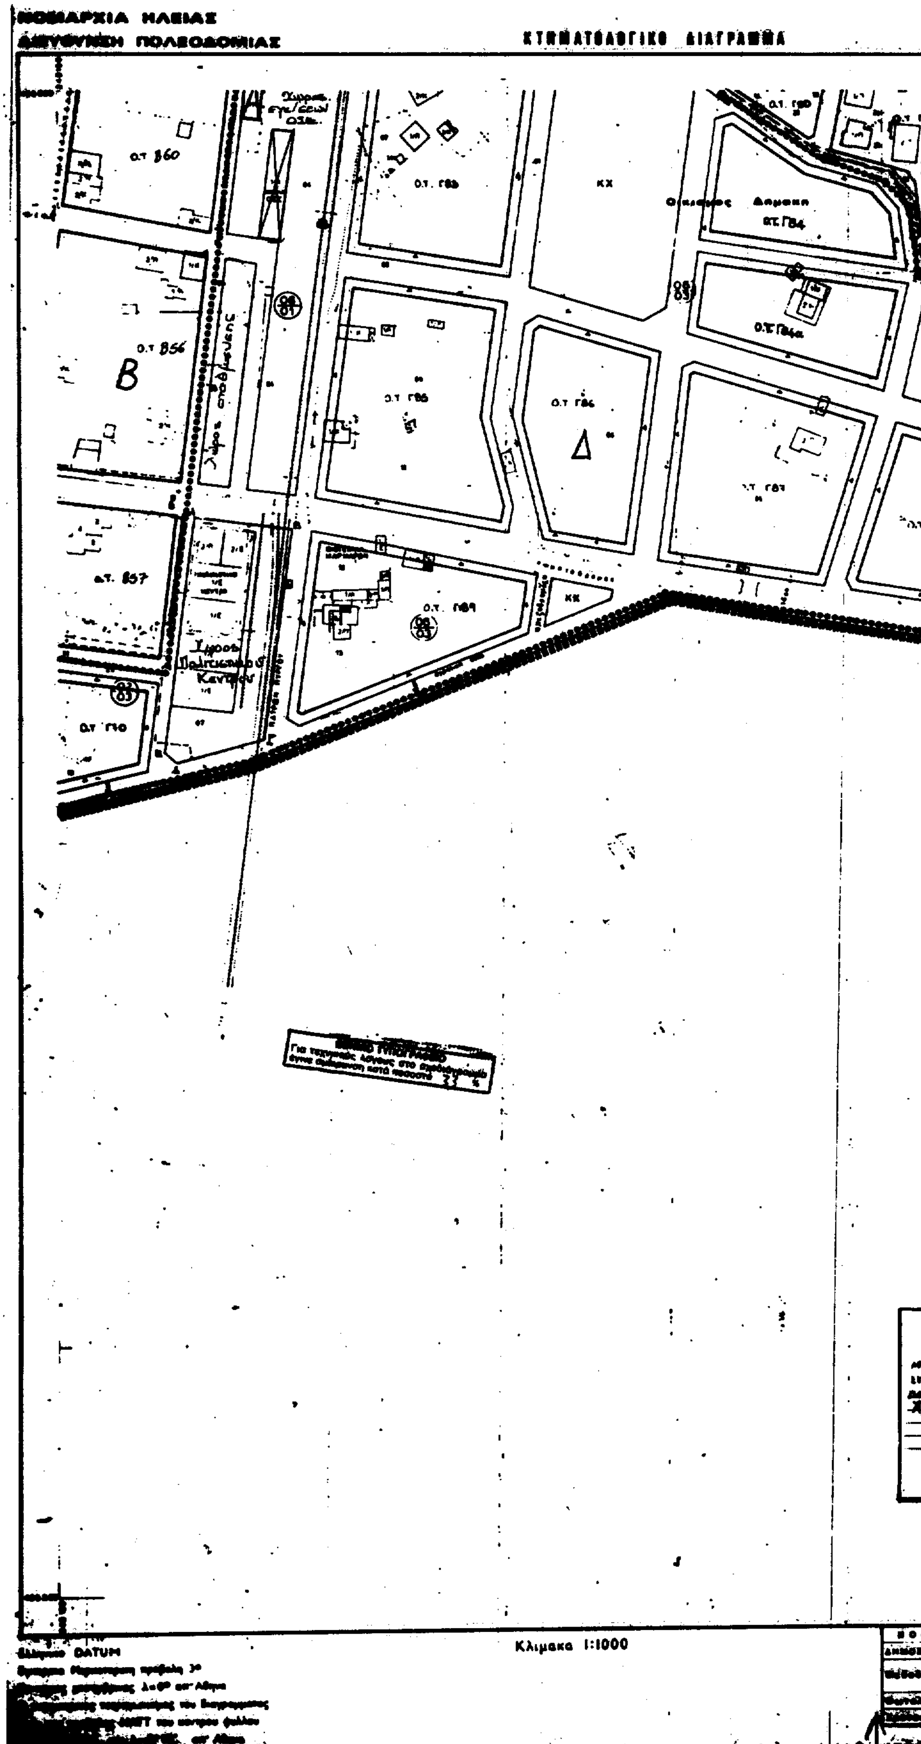
ΝΟΜΑΡΧΙΑ ΗΛΕΙΑΣ
ΔΙΕΥΘΥΝΣΗ ΠΟΛΕΟΔΟΜΙΑΣ
ΚΤΗΜΑΤΟΛΟΓΙΚΟ ΔΙΑΓΡΑΜΜΑ
Ο.Τ. Β60
Ο.Τ. Β56
Β
Ο.Τ. Β57
Ο.Τ. Γ10
Χώρος Πολιτιστικού Κέντρου
Ο.Τ. Γ84
Ο.Τ. Γ86
Δ
ΚΧ
Κλιμακα 1:1000
DATUM

ΔΑ 0536
1/0707

Υ.ΠΕ.ΧΩ.Δ.Ε.

ΥΠΟΜΝΗΜΑ

ΚΧ

ΥΠΟΥΡΓΕΙΟ
ΠΕΡΙΒΑΛΛΟΝΤΟΣ ΧΩΡΟΤΑΞΙΑΣ & ΔΗΜ. ΕΡΓΩΝ

ΠΟΛΕΟΔΟΜΙΚΟΣ ΚΑΝΟΝΙΣΜΟΣ ΣΧΕΔΙΟΥ ΠΟΛΗΣ
ΔΗΜΟΣ ΛΕΧΑΙΝΩΝ - ΝΟΜΟΥ ΗΛΕΙΑΣ
Α ΣΥΝΤΕΛΕΣΤΕΣ ΔΟΜΗΣΗΣ ΚΑΙ ΛΟΙΠΟΙ ΟΡΟΙ ΔΟΜΗΣΗΣ

ΤΟΜΕΑΣ	Σ Δ	ΠΟΣΟΣΤΟ ΚΑΛΥΨΗΣ (%)	ΜΕΓΙΣΤΟ ΥΨΟΣ (μ)	ΑΡΙΘΜΟΣ ΟΡΟΦΩΝ	ΑΡΤΙΟΤΗΤΑ ΟΙΚ.		ΠΑΡΕΚΚΛΙΣΕΙΣ	
					ΕΜΒΑΔΟ (τμ)	ΠΡΟΣΩΠΟ (μ)	ΕΜΒΑΔΟ (τμ)	ΠΡΟΣΩΠΟ (μ)
Α	2.0	70	15.0		200	10	150	[illegible]
Β	1.2	70	12.0		400	15	150	[illegible]
Γ	0.8	50	8.5		500	15		
Γ'	0.8	50	8.5		300	[illegible]		

Αρ. Φ: 170/93
εχ. 10

ΠΟΛΕΟΔΟΜΙΚΗ ΜΕΛΕΤΗ- ΑΝΑΘΕΩΡΗΣΗ ΕΠΕΚΤΑΣΗ

ΚΕΝΤΡΟΝ ΦΧ | ΗΜΕΡΟΜΗΝΙΑ ΦΩΤΟΛΗΨΙΑΣ | ΟΜΑΔΑ ΜΕΛΕΤΗΣ

ΔΙΑΝΟΜΗ ΠΙΝΑΚΙΔΩΝ

ΥΠΟΥΡΓΕΙΟ
ΠΕΡΙΒΑΛΛΟΝΤΟΣ ΧΩΡΟΤΑΞΙΑΣ & ΔΗΜ. ΕΡΓΩΝ
ΑΡΙΘ. ΠΡΑΞΕΩΣ Γ. 19323/93
ΣΥΝΟΔΕΥΕΙ ΤΟ Π. ΔΙΑΤΑΓΜΑ Π.Μ. "Έγκριση πολεοδ. μελέτης τμήματος του οικισμού Λεχαινών δ. Λεχαινών (ν. Ηλείας)"
ΑΘΗΝΑ 10 Αυγούστου 1993
Ο Δ/ντής
Γ. ΑΠΟΣΤΟΛΑΤΟΣ

ΝΟΜΟΣ	35	ΗΛΕΙΑΣ	
ΔΗΜΟΣ ή ΚΟΙΝ.	008	ΛΕΧΑΙΝΑ	
Μέθοδος σύνταξης		Τοπογραφικά στοιχεία	Φωτογραμμετρικά
		Κτηματολογικά στοιχεία	Επιτόπια
Φωτοληψία		28/4/83	ο Μελετητής
Χρόνος σύνταξης		ΝΟΕΜΒ. 1983 - ΙΑΝ. 1984	Κ. ΤΣΑΚΑΛΑΣ

ΠΟΛΕΟΔΟΜΙΚΗ ΟΡΓΑΝΩΣΗ- ΛΕΙΤΟΥΡΓΙΕΣ

ΧΑΡΤΗΣ
Π - 2.1 ΡΥΜΟΤΟΜΙΚΟ ΣΧΕΔΙΟ

ΚΛΙΜΑΚΑ 1:1000
ΙΟΥΛΙΟΣ 1988

ΛΕΧΑΙΝΑ
ΝΟΜΟΣ ΗΛΕΙΑΣ

ΝΟΜΑΡΧΙΑ ΗΛΕΙΑΣ
ΔΙΕΥΘΥΝΣΗ ΠΟΛΕΟΔΟΜΙΑΣ

ΚΤΗΜΑΤΟΛΟΓΙΚΟ ΔΙΑΓΡΑΜΜΑ

ΕΘΝΙΚΟ ΤΥΠΟΓΡΑΦΕΙΟ


ΥΠΟΥΡΓΕΙΟ
ΠΕΡΙΒΑΛΛΟΝΤΟΣ

10 Αυγούστου 1993

Y.ΠΕ.ΧΩ.Δ.Ε. Ε.Π.Α.

ΥΠΟΜΝΗΜΑ

ΥΠΟΥΡΓΕΙΟ

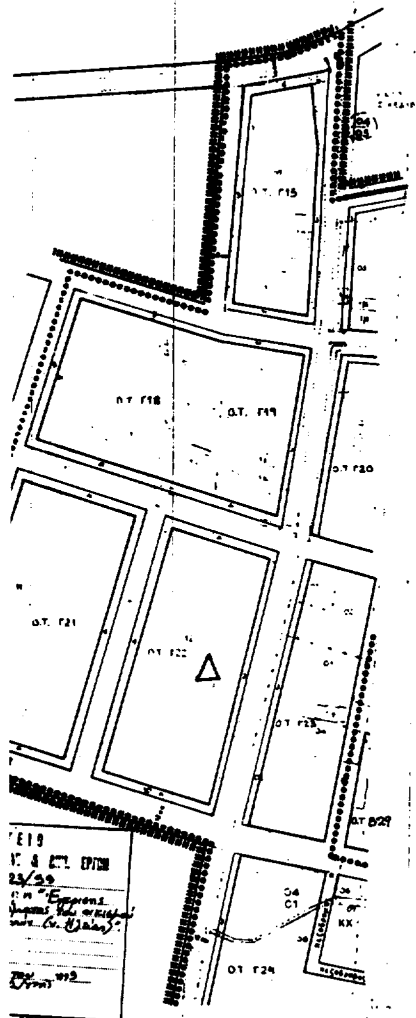

ΠΟΛΕΟΔΟΜΙΚΟΣ ΚΑΝΟΝΙΣΜΟΣ ΣΧΕΔΙΟΥ ΠΟΛΗΣ
ΔΗΜΟΣ ΛΕΧΑΙΝΩΝ - ΝΟΜΟΥ ΗΛΕΙΑΣ
Α. ΣΥΝΤΕΛΕΣΤΕΣ ΔΟΜΗΣΗΣ ΚΑΙ ΛΟΙΠΟΙ ΟΡΟΙ ΔΟΜΗΣΗΣ


ΤΟΜΕΑΣ	Σ.Δ.	ΠΟΣΟΣΤΟ ΚΑΛΥΨΗΣ (%)	ΜΕΓΙΣΤΟ ΥΨΟΣ (μ)	ΑΡΙΘΜΟΣ ΟΡΟΦΩΝ	ΑΡΤΙΟΤΗΤΑ ΟΙΚ.		ΠΑΡΕΚΚΛΙΣΕΙΣ	
					ΕΜΒΑΔΟ (τμ)	ΠΡΟΣΩΠΟ (μ)	ΕΜΒΑΔΟ (τμ)	ΠΡΟΣΩΠΟ (μ)
Α	2.0	70	15.0		[illegible]	10	[illegible]	[illegible]
Β	[illegible]	30	12.0		[illegible]	[illegible]	[illegible]	[illegible]
Γ	[illegible]	50	8.5		[illegible]	[illegible]		
Γ'	0.8	50	8.5		300	[illegible]		

Αρ.Φ. 170/93

ΠΟΛΕΟΔΟΜΙΚΗ ΜΕΛΕΤΗ- ΑΝΑΘΕΩΡΗΣΗ ΕΠΕΚΤΑΣΗ

ΟΜΑΔΑ ΜΕΛΕΤΗΣ

ΔΙΑΝΟΜΗ ΠΙΝΑΚΩΝ

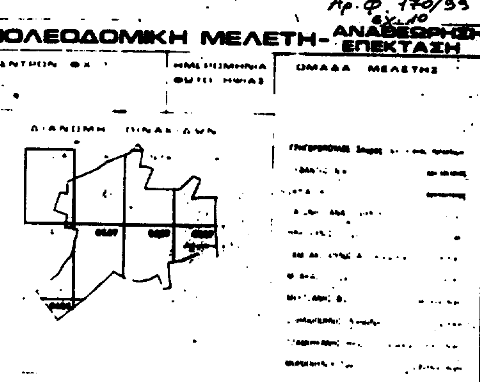

ΠΟΛΕΟΔΟΜΙΚΗ ΟΡΓΑΝΩΣΗ- ΛΕΙΤΟΥΡΓΙΕΣ

ΧΑΡΤΗΣ Π - 2.1. ΡΥΜΟΤΟΜΙΚΟ ΣΧΕΔΙΟ

ΚΛΙΜΑΚΑ 1:1000

ΛΕΧΑΙΝΑ

ΙΟΥΛΙΟΣ 1989

ΝΟΜΟΣ ΗΛΕΙΑΣ

ΜΑΡΧΙΑ ΗΛΕΙΑΣ
ΠΟΛΕΟΔΟΜΙΑΣ

ΚΤΗΜΑΤΟΛΟΓΙΚΟ ΔΙΑΓΡΑΜΜΑ

ΠΑΡΚΟ
ΠΡΑΣΙΝΟΥ

Χώρος
Πολιτιστικών
Λειτουργιών

ΑΓ. ΓΕΡΑΣΙΜΟ

Ο.Τ. Γ35

Ο.Τ. Γ55

Ο.Τ. Γ48

Κλιμακα 1:1000

DATUM

Υ.ΠΕ.ΧΩ.Δ.Ε. Ε.Π.Α.

ΥΠΟΜΝΗΜΑ

ΥΠΟΥΡΓΕΙΟ

Ο.Τ. 835 Κ

Ο.Τ. 836 Κ

Ο.Τ. 837 Κ

Ο.Τ. 838 Κ

Ο.Τ. 839 Κ

Ο.Τ. 840 Κ

Ο.Τ. 841 Κ

Ο.Τ. 844

Ο.Τ. Γ59

Ο.Τ. Γ60

Ο.Τ. Γ58

Ο.Τ. Γ61

ΚΧ

Β

Δ

ΠΟΛΕΟΔΟΜΙΚΟΣ ΚΑΝΟΝΙΣΜΟΣ ΣΧΕΔΙΟΥ ΠΟΛΗΣ
ΔΗΜΟΣ ΛΕΧΑΙΝΩΝ ΝΟΜΟΥ ΗΛΕΙΑΣ
Α ΣΥΝΤΕΛΕΣΤΗΣ ΔΟΜΗΣΗΣ ΚΑΙ ΛΟΙΠΟΙ ΟΡΟΙ ΔΟΜΗΣΗΣ

ΤΟΜΕΑΣ	Σ.Δ.	ΠΟΣΟΣΤΟ ΚΑΛΥΨΗΣ (%)	ΜΕΓΙΣΤΟ ΥΨΟΣ (μ)	ΑΡΙΘΜΟΣ ΟΡΟΦΩΝ	ΑΡΤΙΟΤΗΤΑ ΟΙΚ.		ΠΑΡΕΚΚΛΙΣΕΙΣ	
					ΕΜΒΑΔΟ (τμ)	ΠΡΟΣΩΠΟ (μ)	ΕΜΒΑΔΟ (τμ)	ΠΡΟΣΩΠΟ (μ)
Α	2.0	[illegible]	15.0		[illegible]	10	[illegible]	[illegible]
Β	1.2	[illegible]	12.0		[illegible]	15	[illegible]	[illegible]
Γ	[illegible]	60	8.5		[illegible]	15		
Γ'	0.8	50	8.5		300	12		

ΕΘΝΙΚΟ ΤΥΠΟΓΡΑΦΕΙΟ
Για τεχνικούς λόγους στο σχεδιάγραμμα έγινε σμίκρυνση κατά ποσοστό 33 %

Αρ. Φ. 170/33
Σχ. 10

ΥΠΟΥΡΓΕΙΟ
ΠΕΡΙΒΑΛΛΟΝΤΟΣ ΧΩΡΟΤΑΞΙΑΣ & ΔΗΜ. ΕΡΓΩΝ
ΑΡΙΘ. ΠΡΑΞΕΩΣ Γ. 19823/98
ΣΥΝΟΔΕΥΕΙ ΤΟ Π. ΔΙΑΤΑΓΜΑ ΠΕΡΙ "Έγκριση πολεοδ. μελέτης τμήματος Λεχαινών Δ. Λεχαινών (ν. Ηλείας)".
ΑΘΗΝΑ 10 Αυγούστου 1998
Ο Δ/ντής
Γ. ΑΠΟΣΤΟΛΑΤΟΣ

ΠΟΛΕΟΔΟΜΙΚΗ ΜΕΛΕΤΗ - ΑΝΑΘΕΩΡΗΣΗ ΕΠΕΚΤΑΣΗ

ΟΜΑΔΑ ΜΕΛΕΤΗΣ

ΝΟΜΟΣ	ΗΛΕΙΑΣ
ΔΗΜΟΣ ή ΚΟΙΝ.	ΟΠΒ
Μέθοδος σύνταξης	Τοπογραφικά στοιχεία Φωτογραμμετρικά
Φωτολήψια	
Χρόνος σύνταξης	ΝΟΕΜΒ 1983 - ΙΑΝ 1984

ΠΟΛΕΟΔΟΜΙΚΗ ΟΡΓΑΝΩΣΗ - ΛΕΙΤΟΥΡΓΙΕΣ

ΧΑΡΤΗΣ Π - 2.1. ΡΥΜΟΤΟΜΙΚΟ ΣΧΕΔΙΟ

ΚΛΙΜΑΚΑ 1:1000

ΛΕΧΑΙΝΑ

ΙΟΥΛΙΟΣ 1988

ΝΟΜΟΣ ...ΕΙΑΣ

ΤΟΠΟΓΡΑΦΙΚΟ ΔΙΑΓΡΑΜΜΑ

Δ

Β

Η

Δ

Γ

Χώρος Παιδικής Χαράς

Υ.ΠΕ.ΧΩ.Δ.Ε.

ΥΠΟΜΝΗΜΑ

ΥΠΟΥΡΓΕΙΟ

ΤΟΜΕΑΣ	Σ.Δ.	ΠΟΣΟΣΤΟ ΚΑΛΥΨΗΣ (%)	ΜΕΓΙΣΤΟ ΥΨΟΣ (μ)	ΑΡΙΘΜΟΣ ΟΡΟΦΩΝ	ΑΡΤΙΟΤΗΤΑ ΟΙΚ. ΕΜΒΑΔΟΝ (τμ)	ΑΡΤΙΟΤΗΤΑ ΟΙΚ. ΠΡΟΣΩΠΟ (μ)	ΠΑΡΕΚΚΛΙΣΕΙΣ ΕΜΒΑΔΟΝ (τμ)	ΠΑΡΕΚΚΛΙΣΕΙΣ ΠΡΟΣΩΠΟ (μ)
Α	2.0	70	15.0		200	18	[illegible]	[illegible]
Β	1.2	70	12.0		400	18	[illegible]	[illegible]
Γ	0.8	50	8.5		500	18		
Γ'	0.8	50	8.5		300	12		

Για τεχνικούς λόγους στο σχεδιάγραμμα έγινε σμίκρυνση κατά ποσοστό 55 %

ΥΠΟΥΡΓΕΙΟ ΠΕΡΙΒΑΛΛΟΝΤΟΣ ΧΩΡΟΤΑΞΙΑΣ & ΔΗΜ. ΕΡΓΩΝ

ΑΡΙΘ. ΠΡΑΞΕΩΣ Γ 13523/99

Εγκρίνεται με την απόφαση ... «Έγκριση πολεοδ. μελέτης επέκτασης του σχεδίου Λεχαινών (ν. Ηλείας)»

Αθήνα 10 Αυγούστου 1999

Ο Διευθυντής

Γ. ΑΠΟΣΤΟΛΑΤΟΣ

Αρ. Φ. 170/99 ΣΧ. 10

ΠΟΛΕΟΔΟΜΙΚΗ ΜΕΛΕΤΗ - ΑΝΑΘΕΩΡΗΣΗ ΕΠΕΚΤΑΣΗ

ΚΕΝΤΡΟΝ ΦΧ | ΗΜΕΡΟΜΗΝΙΑ ΦΩΤΟΓΡΑΦΗΣΗΣ | ΟΜΑΔΑ ΜΕΛΕΤΗΣ

ΔΙΑΝΟΜΗ ΠΙΝΑΚΩΝ

Ο.Τ. 136

Ο.Τ. 138

Ο.Τ. 181

Ο.Τ. 182

ΚΧ

ΝΟΜΟΣ	ΗΛΕΙΑΣ
ΠΕΡΙΟΧΗ	ΛΕΧΑΙΝΩΝ
Μέθοδος συνταξεως	Φωτογραμμετρική
Φωτοληψία	28/4/83 και 10/9/83
Χρόνος συνταξεως	Σεπτεμβριος 1983

ΠΟΛΕΟΔΟΜΙΚΗ ΟΡΓΑΝΩΣΗ - ΛΕΙΤΟΥΡΓΙΕΣ

ΧΑΡΤΗΣ Π - 2.1.


ΡΥΜΟΤΟΜΙΚΟ ΣΧΕΔΙΟ

ΚΛΙΜΑΚΑ 1:1000

ΛΕΧΑΙΝΑ

ΙΟΥΛΙΟΣ 1989

ΝΟΜΟΣ ΗΛΕΙΑΣ

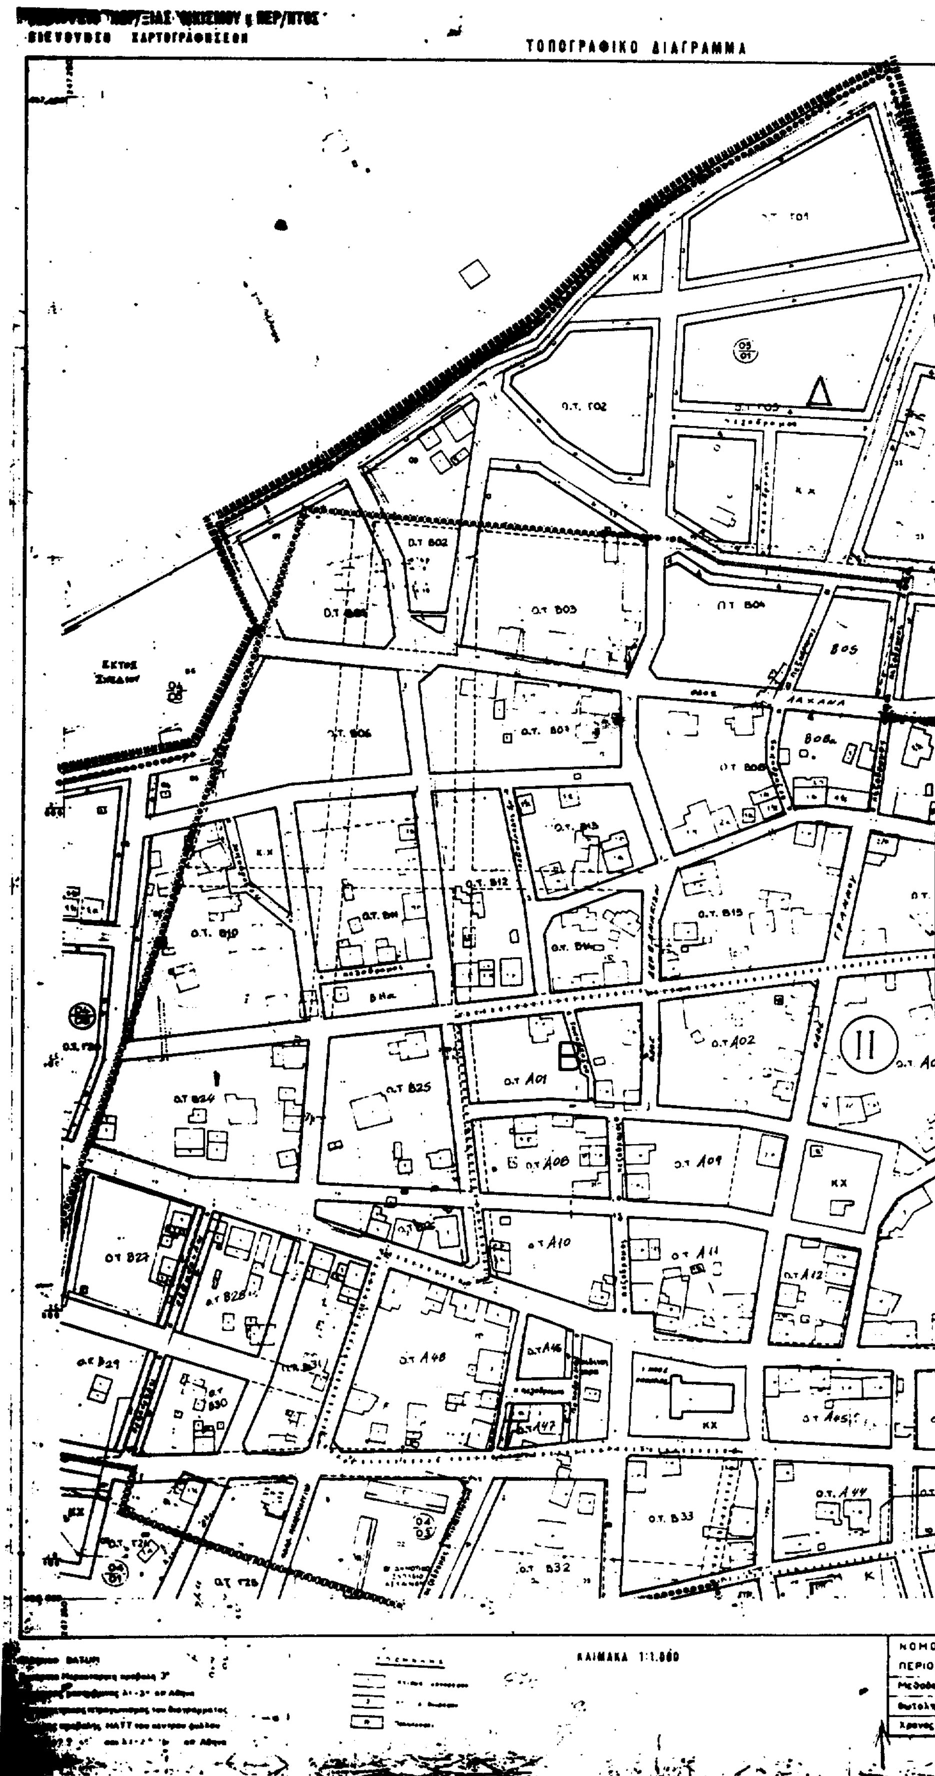
ΤΟΠΟΓΡΑΦΙΚΟ ΔΙΑΓΡΑΜΜΑ
ΚΛΙΜΑΚΑ 1:1.000
ΕΚΤΟΣ ΣΧΕΔΙΟΥ
Ο.Τ. Γ02
Ο.Τ. Β03
Ο.Τ. Β04
Ο.Τ. Β06
Ο.Τ. Β15
Ο.Τ. Α01
Ο.Τ. Α02
Ο.Τ. Β25
Ο.Τ. Β24
Ο.Τ. Α08
Ο.Τ. Α09
Ο.Τ. Α10
Ο.Τ. Β27
Ο.Τ. Α48
Ο.Τ. Β33
Ο.Τ. Β32
ΚΧ



ΥΠΟΜΝΗΜΑ

ΥΠΟΥΡΓΕΙΟ

ΧΩΡΟΣ ΣΧΟΛΕΙΟΥ

Ο.Τ. 103

Ο.Τ. 109

Ο.Τ. 116

Ο.Τ. Α03

Ο.Τ. Α13

Ο.Τ. Α14

Ο.Τ. Α40

Ο.Τ. Α41

Ο.Τ. Α42


ΥΠΟΥΡΓΕΙΟ

Γ. 15323/33

10 Αυγούστου

Γ. ΑΠΟΣΤΟΛΑΚΟΣ

Αρ. Φ.170/33 Σχ. 10

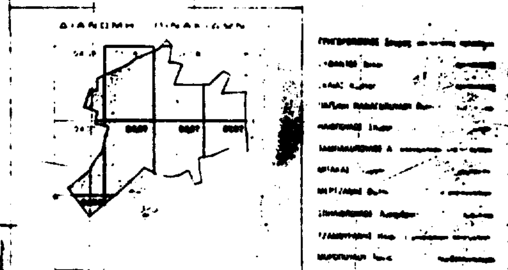

ΠΟΛΕΟΔΟΜΙΚΗ ΜΕΛΕΤΗ - ΑΝΑΘΕΩΡΗΣΗ ΕΠΕΚΤΑΣΗ

ΟΜΑΔΑ ΜΕΛΕΤΗΣ

ΝΟΜΟΣ	ΗΛΕΙΑΣ
ΠΕΡΙΟΧΗ	ΛΕΧΑΙΝΩΝ
Μέθοδος σύνταξης	Φωτογραμμετρική
Φωτολήψια	28/4/83 και 10/9/83
Χρόνος σύνταξης	Σεπτέμβριος 1983

ΠΟΛΕΟΔΟΜΙΚΗ ΟΡΓΑΝΩΣΗ - ΛΕΙΤΟΥΡΓΙΕΣ

ΧΑΡΤΗΣ Π - 2.1 ΡΥΜΟΤΟΜΙΚΟ ΣΧΕΔΙΟ

ΚΛΙΜΑΚΑ 1:1000


ΛΕΧΑΙΝΑ

ΙΟΥΛΙΟΣ 1989

ΝΟΜΟΣ ΗΛΕΙΑΣ

ΑΡΧΙΑ ΗΛΕΙΑΣ
ΥΝΣΗ ΠΟΛΕΟΔΟΜΙΑΣ

ΚΤΗΜΑΤΟΛΟΓΙΚΟ ΔΙΑΓΡΑΜΜΑ

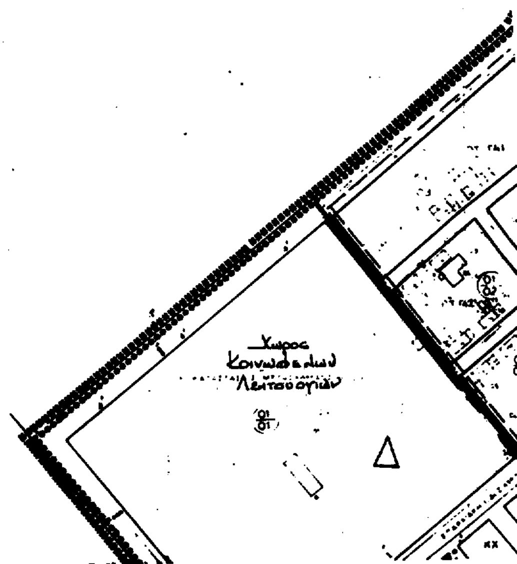

Κλίμακα 1:1000

DATUM

ΔΑ 0536

Υ.ΠΕ.ΧΩ.Δ.Ε. Ε.Π.Α.

ΥΠΟΜΝΗΜΑ

ΥΠΟΥΡΓΕΙΟ
ΠΕΡΙΒΑΛΛΟΝΤΟΣ ΧΩΡΟΤΑΞΙΑΣ & ΔΗΜΟΣΙΩΝ ΕΡΓΩΝ

ΥΠΟΥΡΓΕΙΟ
ΠΕΡΙΒΑΛΛΟΝΤΟΣ ΧΩΡΟΤΑΞΙΑΣ & ΔΗΜ. ΕΡΓΩΝ
ΑΡ. ΠΡΑΞΕΩΣ Γ 49323/99
ΔΙΑΤΑΓΜΑ Π.Μ. "[illegible]"
ΑΘΗΝΑ 10 [illegible]
Ο Δ/ντής
Γ. ΑΠΟΣΤΟΛΑΚΗΣ

ΣΥΝΤΕΛΕΣΤΕΣ ΔΟΜΗΣΗΣ ΚΑΙ ΛΟΙΠΟΙ ΟΡΟΙ ΔΟΜΗΣΗΣ

ΤΟΜΕΑΣ	Σ.Δ.	ΠΟΣΟΣΤΟ ΚΑΛΥΨΗΣ (%)	ΜΕΓΙΣΤΟ ΥΨΟΣ (μ)	ΑΡΙΘΜΟΣ ΟΡΟΦΩΝ	ΑΡΤΙΟΤΗΤΑ ΟΙΚ. ΕΜΒΑΔΟ (τμ)	ΑΡΤΙΟΤΗΤΑ ΟΙΚ. ΠΡΟΣΩΠΟ (μ)	ΠΑΡΕΚΚΛΙΣΕΙΣ ΕΜΒΑΔΟ (τμ)	ΠΑΡΕΚΚΛΙΣΕΙΣ ΠΡΟΣΩΠΟ (μ)
Α	1.6	70	15.0		250	10	[illegible]	[illegible]
Β	1.2	70	12.0		400	15	[illegible]	[illegible]
Γ	0.8	50	8.5		500	15		
Γ'	0.8	50	8.5		300	12		

Παρατηρήσεις: 1) Απαγορεύεται η κατασκευή PILOTIS
2) Σε περίπτωση κατασκευής στέγης επιτρέπεται υπερύψωση [illegible] κατά 4.50 μέτρα
3) Επιτρέπεται μεταφορά Σ.Δ. στον τομέα Γ από άλλους τομείς στο όριο και μόνο του σχεδίου πόλης Λεχαινών

Αρ.Φ. 170/95

ΠΟΛΕΟΔΟΜΙΚΗ ΜΕΛΕΤΗ- ΑΝΑΘΕΩΡΗΣΗ ΕΠΕΚΤΑΣΗ

ΟΜΑΔΑ ΜΕΛΕΤΗΣ

ΠΟΛΕΟΔΟΜΙΚΗ ΟΡΓΑΝΩΣΗ- ΛΕΙΤΟΥΡΓΙΕΣ

ΧΑΡΤΗΣ

Π - 2.1 ΡΥΜΟΤΟΜΙΚΟ ΣΧΕΔΙΟ

ΚΛΙΜΑΚΑ 1:1000

ΛΕΧΑΙΝΑ

[illegible] 1989 ΝΟΜΟΣ ΗΛΕΙΑΣ

ΝΟΜΟΣ 35	ΗΛΕΙΑΣ	
ΔΗΜΟΣ	ΛΕΧΑΙΝΑ	
Μέθοδος συνταξης	Τοπογραφικα στοιχεια	Φωτογραμμετρια
		28/4/83

ΕΘΝΙΚΟ ΤΥΠΟΓΡΑΦΕΙΟ

ΕΦΗΜΕΡΙΔΑ ΤΗΣ ΚΥΒΕΡΝΗΣΕΩΣ

ΚΑΠΟΔΙΣΤΡΙΟΥ 34 * ΑΘΗΝΑ 104 32 * TELEX 223211 YPET GR * FAX 52 34 312
ΗΛΕΚΤΡΟΝΙΚΗ ΔΙΕΥΘΥΝΣΗ: http: www.et.gr
e-mail: webmaster @ et.gr

ΥΠΗΡΕΣΙΕΣ ΕΞΥΠΗΡΕΤΗΣΗΣ ΠΟΛΙΤΩΝ

ΚΕΝΤΡΙΚΗ ΥΠΗΡΕΣΙΑ
Σολωμού 51

Πληροφορίες δημοσιευμάτων Α.Ε. - Ε.Π.Ε.	5225 761
	5230 841
Πληροφορίες δημοσιευμάτων λοιπών Φ.Ε.Κ.	5225 713
	5249 547
Πώληση Φ.Ε.Κ.	5239 762
Φωτοαντίγραφα παλαιών Φ.Ε.Κ.	5248 141
Βιβλιοθήκη παλαιών Φ.Ε.Κ.	5248 188
Οδηγίες για δημοσιεύματα Α.Ε. - Ε.Π.Ε.	5248 785
Εγγραφή Συνδρομητών Φ.Ε.Κ. και αποστολή Φ.Ε.Κ.	5248 320

ΠΕΡΙΦΕΡΕΙΑΚΑ ΓΡΑΦΕΙΑ
ΠΩΛΗΣΗΣ Φ.Ε.Κ.

ΘΕΣΣΑΛΟΝΙΚΗ	
Βασ. Όλγας 227 - Τ.Κ. 54100	(031) 423 956
ΠΕΙΡΑΙΑΣ	
Νικήτα 6-8 Τ.Κ. 185 31	4135 228
ΠΑΤΡΑ	
Κορίνθου 327 - Τ.Κ. 262 23	(061) 6381 100
ΙΩΑΝΝΙΝΑ	
Διοικητήριο Τ.Κ. 450 44	(0651) 87215
ΚΟΜΟΤΗΝΗ	
Δημοκρατίας 1 Τ.Κ. 691 00	(0531) 22 858
ΛΑΡΙΣΑ	
Διοικητήριο Τ.Κ. 411 10	(041) 597449
ΚΕΡΚΥΡΑ	
Σαμαρά 13 Τ.Κ. 491 00	(0661) 89 127 / 89 120
ΗΡΑΚΛΕΙΟ	
Πλ. Ελευθερίας 1, Τ.Κ. 711 10	(081) 396 223
ΛΕΣΒΟΣ	
Πλ. Κωνσταντινουπόλεως Τ.Κ. 811 00 Μυτιλήνη	(0251) 46 888 / 47 533

ΤΙΜΗ ΦΥΛΛΩΝ ΕΦΗΜΕΡΙΔΟΣ ΤΗΣ ΚΥΒΕΡΝΗΣΕΩΣ	
	- Μέχρι 8 σελίδες 200 δρχ.
	- Από 8 σελίδες και άνω προσαύξηση 100 δρχ. ανά 8σέλιδο ή μέρος αυτού

ΕΤΗΣΙΕΣ ΣΥΝΔΡΟΜΕΣ Φ.Ε.Κ.

Τεύχος	Κ.Α.Ε. Προϋπολογισμού 2531	Κ.Α.Ε. εσόδου υπέρ ΤΑΠΕΤ 3512
Α' (Νόμοι, Π.Δ., Συμβάσεις κ.λπ.)	60.000 δρχ.	3.000 δρχ.
Β' (Υπουργικές αποφάσεις κ.λπ.)	70.000 »	3.500 »
Γ' (Διορισμοί, απολύσεις κ.λπ. Δημ. Υπαλλήλων)	15.000 »	750 »
Δ' (Απαλλοτριώσεις, πολεοδομία κ.λπ.)	70.000 »	3.500 »
Αναπτυξιακών Πράξεων (Τ.Α.Π.Σ.)	30.000 »	1.500 »
Ν.Π.Δ.Δ. (Διορισμοί κ.λπ. προσωπικού Ν.Π.Δ.Δ.)	15.000 »	750 »
Παράρτημα (Προκηρύξεις θέσεων ΔΕΠ κ.τλ.)	5.000 »	250 »
Δελτίο Βιομηχανικής Ιδιοκτησίας (Δ.Ε.Β.Ι.)	10.000 »	500 »
Ανωτάτου Ειδικού Δικαστηρίου (Α.Ε.Δ.)	3.000 »	150 »
Προκηρύξεων Α.Σ.Ε.Π.	10.000 »	500 »
Ανωνύμων Εταιρειών & Ε.Π.Ε.	250.000 »	12.500 »
ΓΙΑ ΟΛΑ ΤΑ ΤΕΥΧΗ ΕΚΤΟΣ Α.Ε. & Ε.Π.Ε.	250.000 »	12.500 »

* Οι συνδρομές του εσωτερικού προπληρώνονται στα Δημόσια Ταμεία που δίνουν αποδεικτικό είσπραξης (διπλότυπο) το οποίο με τη φροντίδα του ενδιαφερομένου πρέπει να στέλνεται στην Υπηρεσία του Εθνικού Τυπογραφείου.
* Οι συνδρομές του εξωτερικού επιβαρύνονται, πέραν των ανωτέρω αναφερομένων ποσών, με τα ταχυδρομικά τέλη και μπορεί να στέλνονται με επιταγή και σε ανάλογο συνάλλαγμα στο Διευθυντή Διαχείρισης του Εθνικού Τυπογραφείου.
*Η πληρωμή του υπέρ ΤΑΠΕΤ ποσοστού που αντιστοιχεί σε συνδρομές, εισπράττεται από τα Δημόσια Ταμεία.
* Οι συνδρομητές του εξωτερικού μπορούν να στέλνουν το ποσό του ΤΑΠΕΤ μαζί με το ποσό της συνδρομής.
* Οι Νομαρχιακές Αυτοδιοικήσεις, οι Δήμοι, οι Κοινότητες ως και οι επιχειρήσεις αυτών πληρώνουν το μισό χρηματικό ποσό της συνδρομής και ολόκληρο το ποσό υπέρ του ΤΑΠΕΤ.
* Η συνδρομή ισχύει για ένα χρόνο, που αρχίζει την 1η Ιανουαρίου και λήγει την 31η Δεκεμβρίου του ίδιου χρόνου. Δεν εγγράφονται συνδρομητές για μικρότερο χρονικό διάστημα.
* Η εγγραφή ή ανανέωση της συνδρομής πραγματοποιείται το αργότερο μέχρι τον Μάρτιο κάθε έτους.
* Αντίγραφα διπλοτύπων, ταχυδρομικές επιταγές και χρηματικά γράμματια δεν γίνονται δεκτά.

Οι υπηρεσίες εξυπηρέτησης των πολιτών λειτουργούν καθημερινά από 08.00' έως 13.00'

ΑΠΟ ΤΟ ΕΘΝΙΚΟ ΤΥΠΟΓΡΑΦΕΙΟ